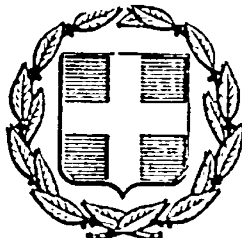



# ΕΦΗΜΕΡΙΣ ΤΗΣ ΚΥΒΕΡΝΗΣΕΩΣ
## ΤΗΣ ΕΛΛΗΝΙΚΗΣ ΔΗΜΟΚΡΑΤΙΑΣ

ΑΘΗΝΑ 11 ΑΠΡΙΛΙΟΥ 1983 | ΤΕΥΧΟΣ ΤΕΤΑΡΤΟ | ΑΡΙΘΜΟΣ ΦΥΛΛΟΥ 86


ΠΕΡΙΕΧΟΜΕΝΑ

ΑΠΑΛΛΟΤΡΙΩΣΕΙΣ

ΑΠΟΦΑΣΕΙΣ



## ΑΠΑΛΛΟΤΡΙΩΣΕΙΣ

ΑΠΟΦΑΣΕΙΣ

Αριθ. Π 3889/617 (1)

Έγκριση δημιουργίας ζώνης παραλίας στη θέση Βρωμαλυκή ή Πόρτες Ν. Ποτιδαίας Χαλκιδικής, προ ιδιοκτησίας Δημ. Ουζούνη κ.ά.

**Ο ΥΠΟΥΡΓΟΣ ΟΙΚΟΝΟΜΙΚΩΝ**

Έχοντας υπόψη:

1. Τις διατάξεις των παρ. 2 και 5 του άρθρου 6 του Α.Ν. 2344/1940 «περί αιγιαλού και παραλίας», ως αντικαταστάθηκαν με τις διατάξεις του άρθρου 13 του Νόμου 1078/1980.

2. Τη σύμφωνη γνώμη του Γενικού Επιτελείου Ναυτικού που διατυπώθηκε στο Φ. 187.2/268/82/14.5.1982 έγγραφό του.

3. Τη 2489/28.5.1982 απόφαση του Νομάρχη Χαλκιδικής, με την οποία επικυρώθηκαν η έκθεση της Επιτροπής και το σχετικό τοπογραφικό διάγραμμα που δημοσιεύθηκαν στο υπ' αριθ. 392/13.8.1982 ΦΕΚ τ. Δ'.

4. Την 11335/13.7.1982 κοινή απόφαση των Πρωθυπουργού και Υπουργού Οικονομικών «περί ανάθεσης αρμοδιοτήτων στους Υφυπουργούς Οικονομικών», αποφασίζουμε:

Εγκρίνουμε, για την προσαύξηση του αιγιαλού, τη δημιουργία ζώνης παραλίας στη θέση Βρωμαλυκή ή Πόρτες Ν. Ποτιδαίας Χαλκιδικής προ ιδιοκτησίας Δημ. Ουζούνη κ.ά., όπως αυτή καθορίστηκε από την αρμόδια Επιτροπή του άρθρου 74 του 636/1977 Π. Δ/τος και εικονίζεται στο από Νοεμβρίου 1981 και με κλίμακα 1:500 (φύλλο 1) τοπογραφικό και υψομετρικό διάγραμμα του τοπογράφου μηχανικού Ε. Κόκκα, το οποίο έχει θεωρηθεί από το Δ/ντή των Τεχνικών Υπηρ. του Υπουργείου Οικονομικών Γ. Κόκκα την 24.11.81 και συνοδεύει την από 18.12.81 έκθεση της εν λόγω Επιτροπής.

Η παρούσα απόφαση μαζί με την Έκθεση της Επιτροπής και το τοπογραφικό διάγραμμα να δημοσιευθούν στην Εφημερίδα της Κυβέρνησης.

---

ΕΚΘΕΣΗ

Επιτροπής καθορισμού των ορίων του αιγιαλού (άρθρο 74 Π.Δ. 636/1977) εις θέση Βρωμαλυκή ή Πόρτες Ν. Ποτιδαίας Χαλκιδικής, προ ιδιοκτησίας Δημητρίου Ουζούνη κ.ά.

Εν Πολυγύρω τη 18.12.1981 οι υπογεγραμμένοι: 1) Παναγιώτης Καλόπουλος, Οικον. Έφορος Ν. Μουδανιών, ως Πρόεδρος, 2) Γεώργιος Κυριακός, Δ.Τ.Υ.Ν. Χαλκιδικής, ως μέλος, 3) Δημήτριος Θεοχαρίδης, Υπολιμενάρχης Θεσσαλονίκης, ως μέλος, αποτελούντες την επιτροπή καθορισμού των ορίων του αιγιαλού δυνάμει του άρθρου 74 του Π.Δ. 636/1977 και της υπ' αριθ. 3483/17.7.81 αποφάσεως Νομάρχου (παράγρ. 1 άρθρ. 63 του Π.Δ. 636/1977), συγκληθείσα δια της 6166/9.12.1981 εντολής του Προέδρου αυτής, μετέβημεν επί τόπου εις την προαναφερομένην περιοχήν την 18.12.1981.

Λαβόντες υπ' όψιν:

1. Την από 7.12.81 αίτησιν του ενδιαφερομένου δια της οποίας ζητείται ο καθορισμός των ορίων του αιγιαλού εις την ανωτέρω περιοχήν.

2. Το υπό του Ε. Κόκκα, Τοπογράφου Μηχανικού, συνταχθέν τον Νοέμβριον 1981, τοπογραφικόν και υψομετρικόν διάγραμμα εις τέσσαρας (4) πινακίδας υπό κλίμ. 1:500, ηλεγμένον δια την ακρίβειαν της αποτυπώσεως υπό του Γρ. Ξηρογιάννη, Προϊσταμένου του Υπουργείου Οικονομικών (τοπογράφου μηχανικού), την 24.11.1981 και θεωρηθέν υπό του Γ. Κόκκα, πολιτικού μηχανικού, Διευθυντού του Υπουργείου Οικονομικών, την 24.11.1981, ως το άρθρ. 20, Ν. 719/77 ορίζει.

3. Τας διατάξεις του Α.Ν. 2344/40 ως ούτος ετροποποιήθη, ως και την προς τούτον σχετικήν Δικαστηριακήν και Διοικητικήν Νομολογίαν.

4. Την εκ της επιτοπίου μεταβάσεως σχηματισθείσαν αντίληψιν περί του πλάτους της βρεχομένης ζώνης της ξηράς και λοιπών συναφών στοιχείων, ήτοι:

α) Η μορφολογία του εδάφους της περιοχής κατά το πλείστον είναι πεδινή με ελαφράς κλίσεις εδάφους. Έμπροσθεν της περιοχής, εμφανιζούσης ίχνη έλους (ενδείξεις υπάρξεως

παλαιού αιγιαλού), υπάρχουν αμμόλοφοι κατά μήκος της παραλίας και μεταξύ των τομών Α—Α και Β—Β.

β) Διάβρωσις των αμμολόφων υπάρχει σε ένα σημείο εκ του οποίου εισέρχεται στην ελώδη έκταση θαλάσσιο ύδωρ, σε περίπτωση υπάρξεως θαλασσίων κυμάτων.

γ) Κατάσταση θαλασσίου χώρου (ανάπτυγμα πελάγους).

δ) Παλίρροιαι και θαλάσσια ρεύματα δεν υπάρχουν.

ε) Επικρατούσαι καιρικαί συνθήκαι (συχνότης πνεόντων ανέμων).

5. Λοιπά στοιχεία, τα οποία έλαβε υπ' όψιν η Επιτροπή είναι:

α) Οι προηγούμενοι καθορισμοί αιγιαλού και παραλίας, βάσει των υπ' αριθ. 3479/11.9.1979 και υπ' αριθ. 2991/13.6.1980 αποφάσεων του Νομάρχου Χαλκιδικής.

β) Το υπ' αριθ. Φ. 187.2/63/80/141/22.1.80 έγγραφον του ΠΕΝ, αποφασίζει:

1. Καθορίζει επί του ως άνω τοπογραφικού διαγράμματος:

α) Την οριογραμμήν του αιγιαλού δι' ερυθράς συνεχούς πολυγωνικής γραμμής 1, 2, 3 και 4 της οποίας αι κορυφαί εξασφαλίζονται από σταθερά σημεία.

β) Την οριογραμμήν της παραλίας δια συνεχούς κιτρίνης πολυγωνικής γραμμής 1', 2', 3', 4' και 5' της οποίας αι κορυφαί εξασφαλίζονται από σταθερά σημεία.

2. Αποφαίνεται ότι υφίσταται παλαιός αιγιαλός και καθορίζει τούτον δια συνεχούς κυανής πολυγωνικής γραμμής 1'', 2'', 3'', 4'', 5'', 6'', 7'', 8'', 9'', 10'' και 11'' της οποίας αι κορυφαί εξασφαλίζονται από σταθερά σημεία.

3. Η περιοχή έχει αποτυπωθεί σε μία πινακίδα.

Η Επιτροπή

| Ο Πρόεδρος | Τα Μέλη |
|---|---|
| ΠΑΝΑΓ. ΚΑΛΟΠΟΥΛΟΣ | ΓΕΩΡΓ. ΚΥΡΙΑΚΟΣ |
| | ΔΗΜ. ΘΕΟΧΑΡΙΔΗΣ |

Αθήνα, 1 Οκτωβρίου 1982

Ο ΥΦΥΠΟΥΡΓΟΣ

**ΠΑΝΑΓΙΩΤΗΣ ΡΟΥΜΕΛΙΩΤΗΣ**

ΥΠΟΥΡΓΕΙΟ ΟΙΚΟΝΟΜΙΚΩΝ
ΔΙΕΥΘΥΝΣΗ ΤΕΧΝΙΚΩΝ ΥΠΗΡΕΣΙΩΝ
ΤΜΗΜΑ Α'

ΤΟΠΟΓΡΑΦΙΚΟ ΔΙΑΓΡΑΜΜΑ
ΚΛΙΜΑΚΑ 1:500

ΝΟΜΟΣ Χαλκιδικής

ΘΕΣΗ

Β

①

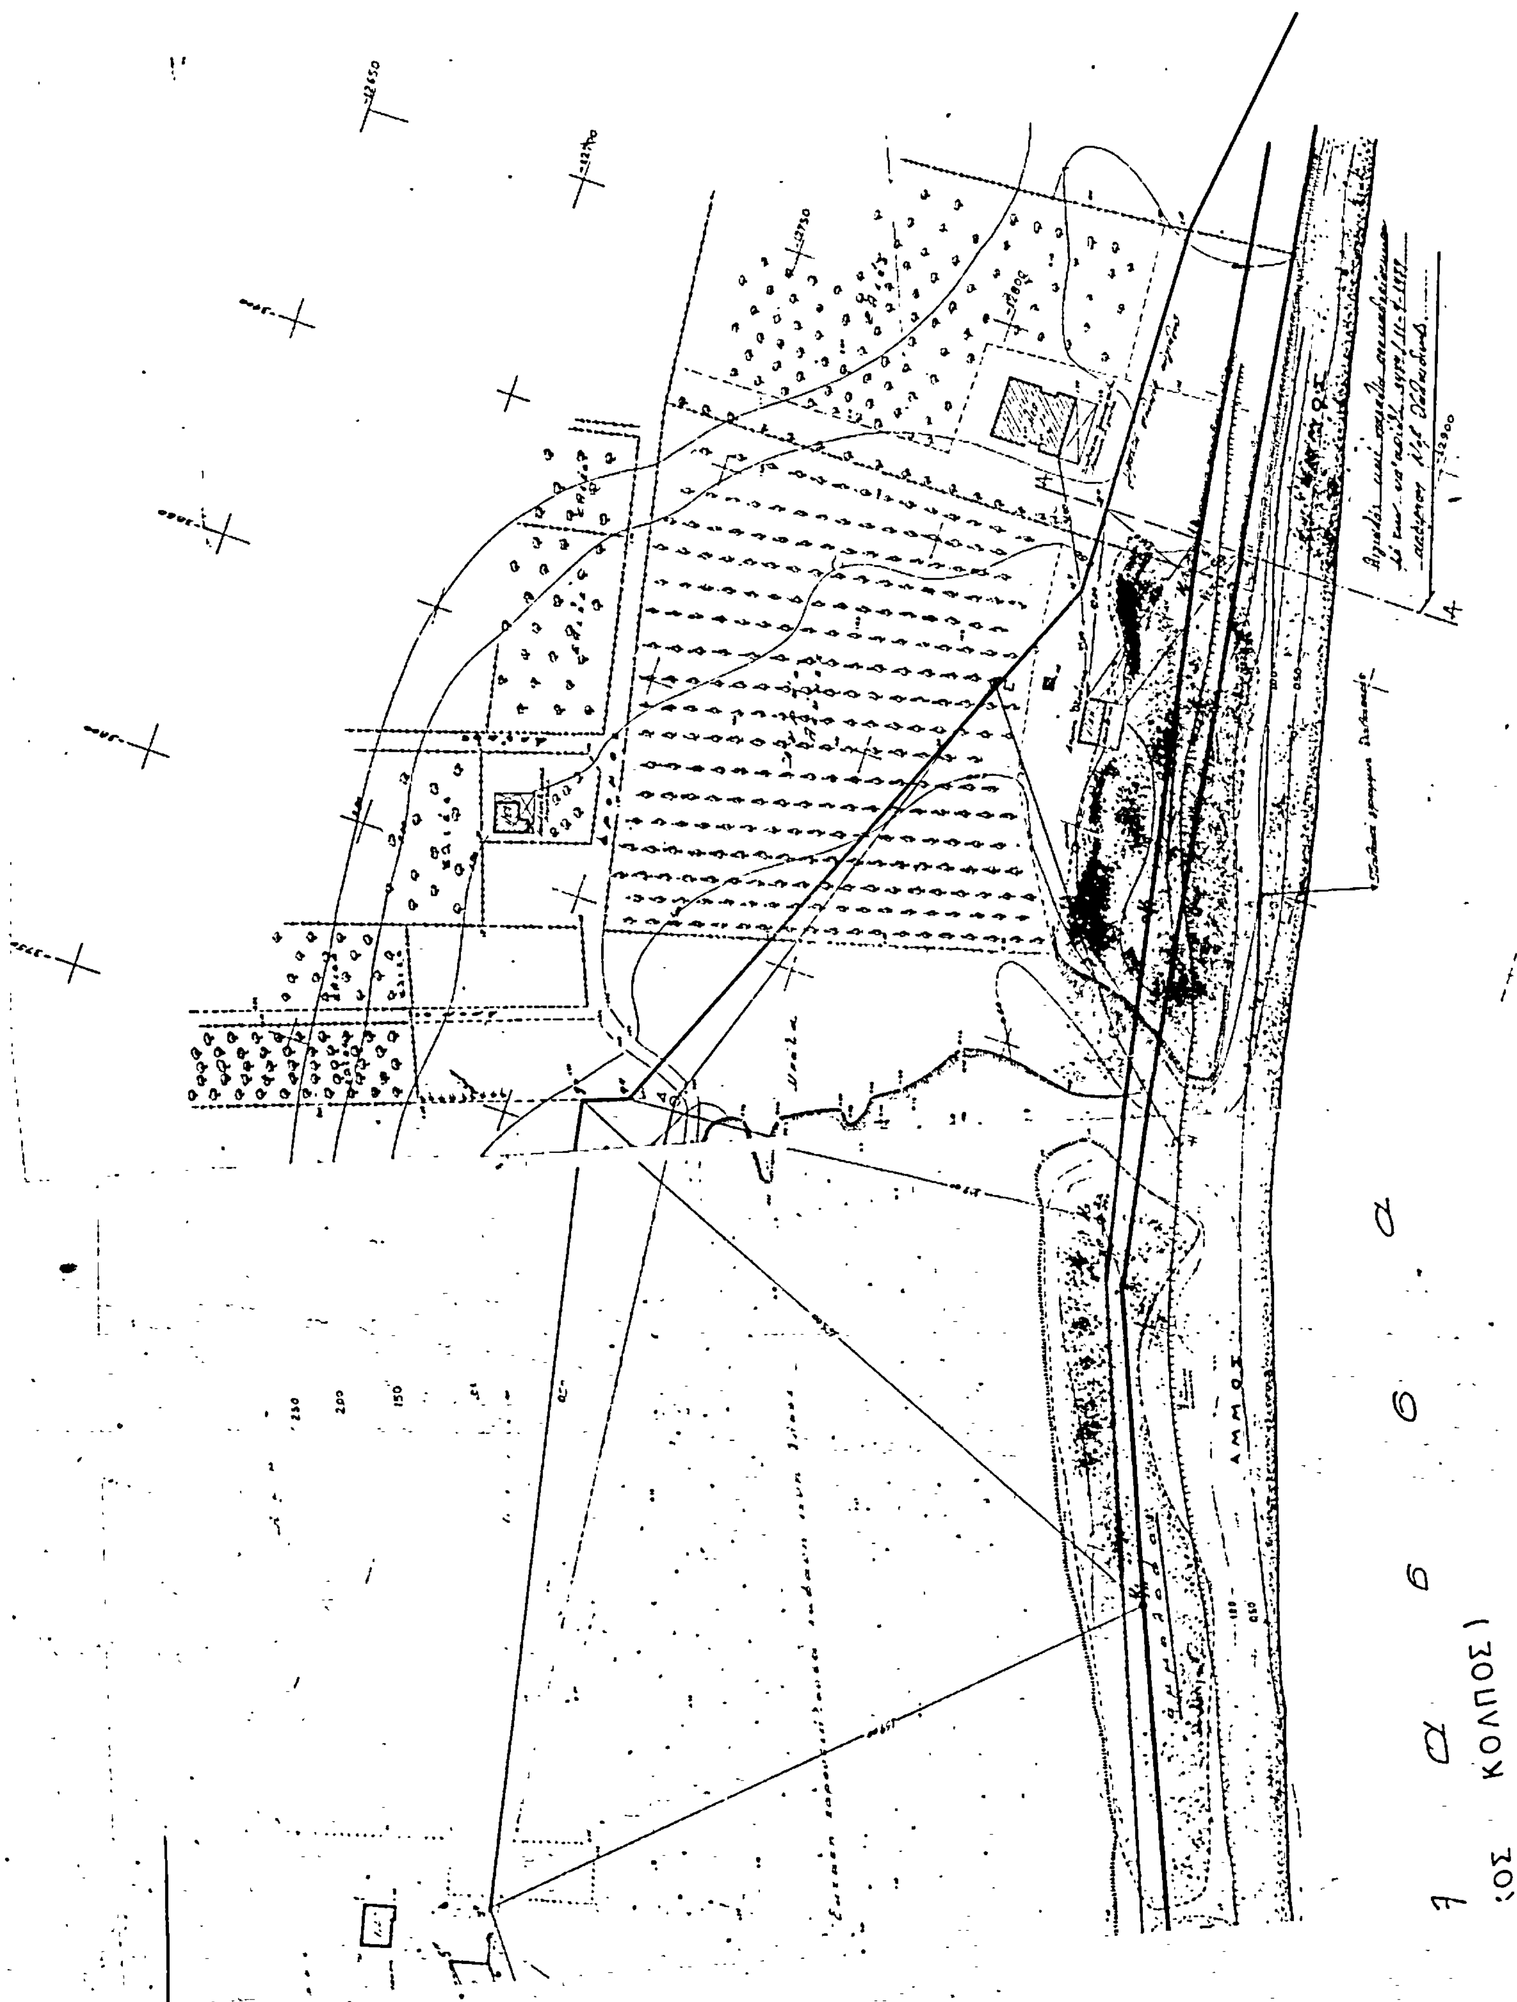
φ = 40°15'

λ = −0°15'

ΥΠΟΜΝΗΜΑ

Αγρός

(ΘΕΡΜΑΪΚ


ΑΜΜΟΣ
ΚΟΛΠΟΣ

Αριθ. ΟΕ. 12213 (2)

Επικύρωση εκθέσεως καθορισμού οριογραμμών αιγιαλού και παραλίας στη θέση 'Αγ. Ερμόλαος Ατσικής Λήμνου μπροστά από την ιδιοκτησία Μαρίνας Χατζηαθανασίου.

Ο ΝΟΜΑΡΧΗΣ ΛΕΣΒΟΥ

'Εχοντας υπόψη:

1. Τις διατάξεις: α) του Νόμου 3200/55 «περί διοικητικής αποκεντρώσεως» σε συνδυασμό με τις διατάξεις του Ν. Δ/τος 532/70 και του Β.Δ. 704/70, β) του από 11/12 Νοεμβρίου 1929 Δ/τος «περί Διοικήσεως Δημοσίων Κτημάτων», γ) των άρθρων 1, 2 και 3 του Ν.Δ. 2344/40, δ) του άρθρου 5 του Α.Ν. 263/1968 και του Ν. 719/77.

2. Την από 22.2.82 έκθεση της κατά το άρθρο 74 του Π.Δ. 636/77 Επιτροπής και το από Οκτωβρίου 1981 τοπογραφικό και υψομετρικό διάγραμμα που συνέταξε ο πολιτικός μηχανικός Δημήτριος Ζαρκαδούλας υπό κλίμακα 1:500 ηλεγμένο δια την ακρίβεια της αποτυπώσεως υπό του πολιτικού μηχανικού της Δ.Τ.Υ. Ν. Λέσβου Μιχαήλ Χριστόφα και θεωρημένο από τον Δ/ντή Τεχνικών Υπηρεσιών Ν. Λέσβου.

3. Το υπ' αριθ. Φ. 187/2/296/82 από 28.5.1982 έγγραφο του Γενικού Επιτελείου Ναυτικού με το οποίο παρέχεται η σύμφωνος γνωμοδότησή του, αποφασίζουμε:

Επικυρώνουμε α) την από 22.2.1982 έκθεση της Επιτροπής καθορισμού των ορίων του αιγιαλού και της παραλίας στη θέση 'Αγ. Ερμόλαος Ατσικής Λήμνου και β) το συνοδεύον την ως άνω έκθεση τοπογραφικό διάγραμμα στο οποίο έχει χαραχθεί με κόκκινη γραμμή η οριογραμμή του αιγιαλού και με κίτρινη η οριογραμμή της παραλίας.

Η απόφαση αυτή ως και η από 22.2.1982 έκθεση της Επιτροπής και το από Οκτωβρίου 1981 τοπογραφικό διάγραμμα να δημοσιευθούν στην Εφημερίδα της Κυβερνήσεως.

ΕΚΘΕΣΙΣ

Επιτροπής καθορισμού των ορίων του αιγιαλού άρθρου 74 Π. Δ/τος 636/1977.

Δια τον καθορισμόν το πρώτον των ορίων του αιγιαλού εις περιοχήν «'Αγιος Ερμόλαος» της Κοινότητος Ατσικής της νήσου Λήμνου προ ιδιοκτησίας Μαρίνου Χατζηαθανασίου.

Εν Μύρινα Λήμνου τη 22.2.82 οι υπογεγραμμένοι:

1) Γεώργιος Βαρουχάκης, Οικ. 'Εφορος Λήμνου, ως πρόεδρος, μετέχων κανονικώς.

2) Μαρία Κακουδάκη, Δ.Τ.Υ. Ν. Λέσβου, ως μέλος, μετέχουσα αναπληρωματικώς.

3) Θεόδωρος Κάκαλης, Λιμενάρχης Λήμνου, ως μέλος, μετέχων κανονικώς, αποτελούντες την επιτροπήν καθορισμού των ορίων του αιγιαλού, δυνάμει του άρθρου 74 του Π.Δ. 636/77, συγκληθείσα δια της από 22.2.1982 προφορικής εντολής του Προέδρου αυτής, μετέβημεν επί τόπου εις την προαναφερομένην περιοχήν την 22.2.1982.

Λαβόντες υπ' όψιν:

1. Την από 1.12.1981 αίτησιν του Μαρίνου Χατζηαθανασίου δια της οποίας ζητείται ο καθορισμός των ορίων του αιγιαλού εις την ανωτέρω περιοχήν.

2. Το υπό του Πολιτικού Μηχανικού Δημητρίου Ζαρκαδούλα συνταχθέν τον Οκτώβριον του 1981 τοπογραφικόν και υψομετρικόν διάγραμμα εις μίαν (1) πινακίδα εις κλιμ. 1:500 ηλεγμένον δια την ακρίβειαν της αποτυπώσεως υπό του Πολιτικού Μηχανικού 6ου βαθμού της Δ.Τ.Υ. Ν. Λέσβου Μιχαήλ Χριστόφα την 22.2.1982 και θεωρηθέν υπό της Δ.Τ.Υ. Ν. Λέσβου την 22.2.1982 ως το άρθρον 20 Ν. 719/1977 ορίζει.

3. Τας διατάξεις του Α.Ν. 2344/40 ως ούτος ετροποποιήθη ως και την προς τούτον σχετικήν Δικαστηριακήν και Διοικητικήν Νομολογίαν.

4. Την εκ της επιτοπίου μεταβάσεως σχηματισθείσαν αντίληψιν περί του πλάτους της βρεχομένης ζώνης της ξηράς και λοιπών συναφών στοιχείων, ήτοι:

α) Περιγραφή της μορφολογίας της περιοχής: ημιβραχώδης, πεδινή, ομαλήν μικράν κλίσιν του εδάφους.

β) Κατάστασις της ακτής: επί της παραλίας κατεσκευάστηκε μικρά καμπίνα δια τους λουομένους από την κοινότητα Ατσικής.

γ) Κατάστασις θαλασσίου χώρου: Βάθη ομαλώς μεταβαλλόμενα εντός του κόλπου Μπουρνιά. Ξέρες όπως στο διάγραμμα.

δ) Παλίρροιαι και θαλάσσια ρεύματα: Παλίρροια από 1,00 μ. έως 1,20 μ. Θαλάσσια ρεύματα μέτρια.

ε) Επικρατούσαι καιρικαί συνθήκαι: Διεύθυνσις πνεόντων ανέμων Βορειο-ανατολικός σφοδρός, συνήθους εντάσεως 5-6 μποφώρ. 'Υψος κύματος περίπου 1,50., αποφασίζει:

1. Καθορίζει επί του ως άνω τοπογραφικού διαγράμματος:

α. Την οριογραμμήν του αιγιαλού δι' ερυθράς συνεχούς πολυγωνικής γραμμής αποτελουμένης από 11 σημεία-κορυφές (1, 2, 3, .... 11) της οποίας αι κορυφαί εξασφαλίζονται από δημιουργηθέντα σταθερά σημεία ως εις το διάγραμμα δια της μεθόδου των τομών.

β. Την οριογραμμήν της παραλίας δια συνεχούς κιτρίνης πολυγωνικής γραμμής αποτελουμένης από 11' σημεία-κορυφές (1', 2', 3', ...., 11') της οποίας αι κορυφαί εξασφαλίζονται από δημιουργηθέντα σταθερά σημεία ως εις το διάγραμμα δια της μεθόδου των τομών.

2. Αποφαίνεται ότι δεν υφίσταται παλαιός αιγιαλός.

3. Εξαιρεί εκ της ζώνης της παραλίας το εις αυτήν υπάρχον κτίσμα (μικρά καμπίνα δια τους λουομένους) κατασκευασθέν προ 10 περίπου ετών υπό της κοινότητος Ατσικής δι' ο και περιγράφει τούτο εις το διάγραμμα δια κιτρίνης γραμμής.

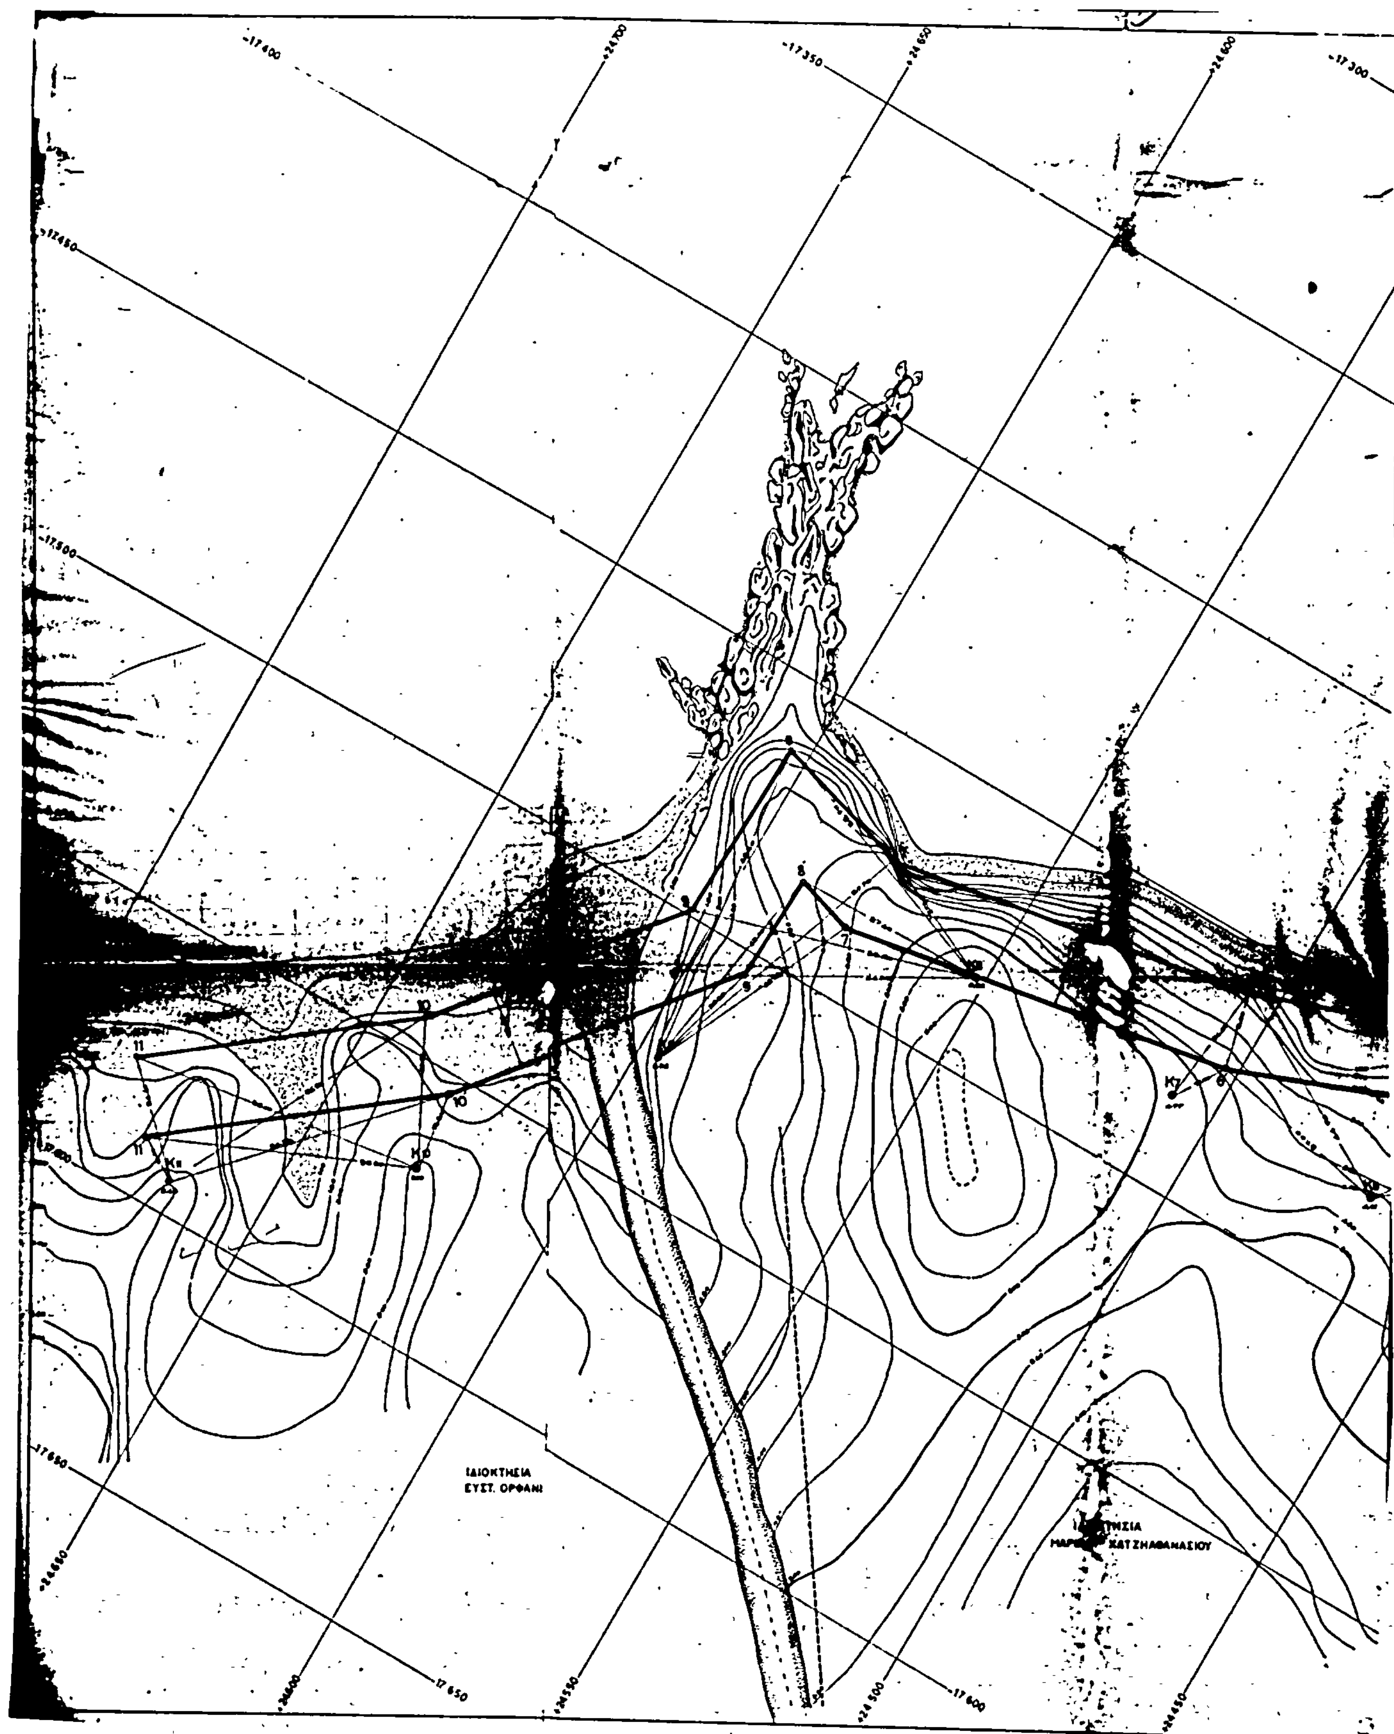
Η Επιτροπή

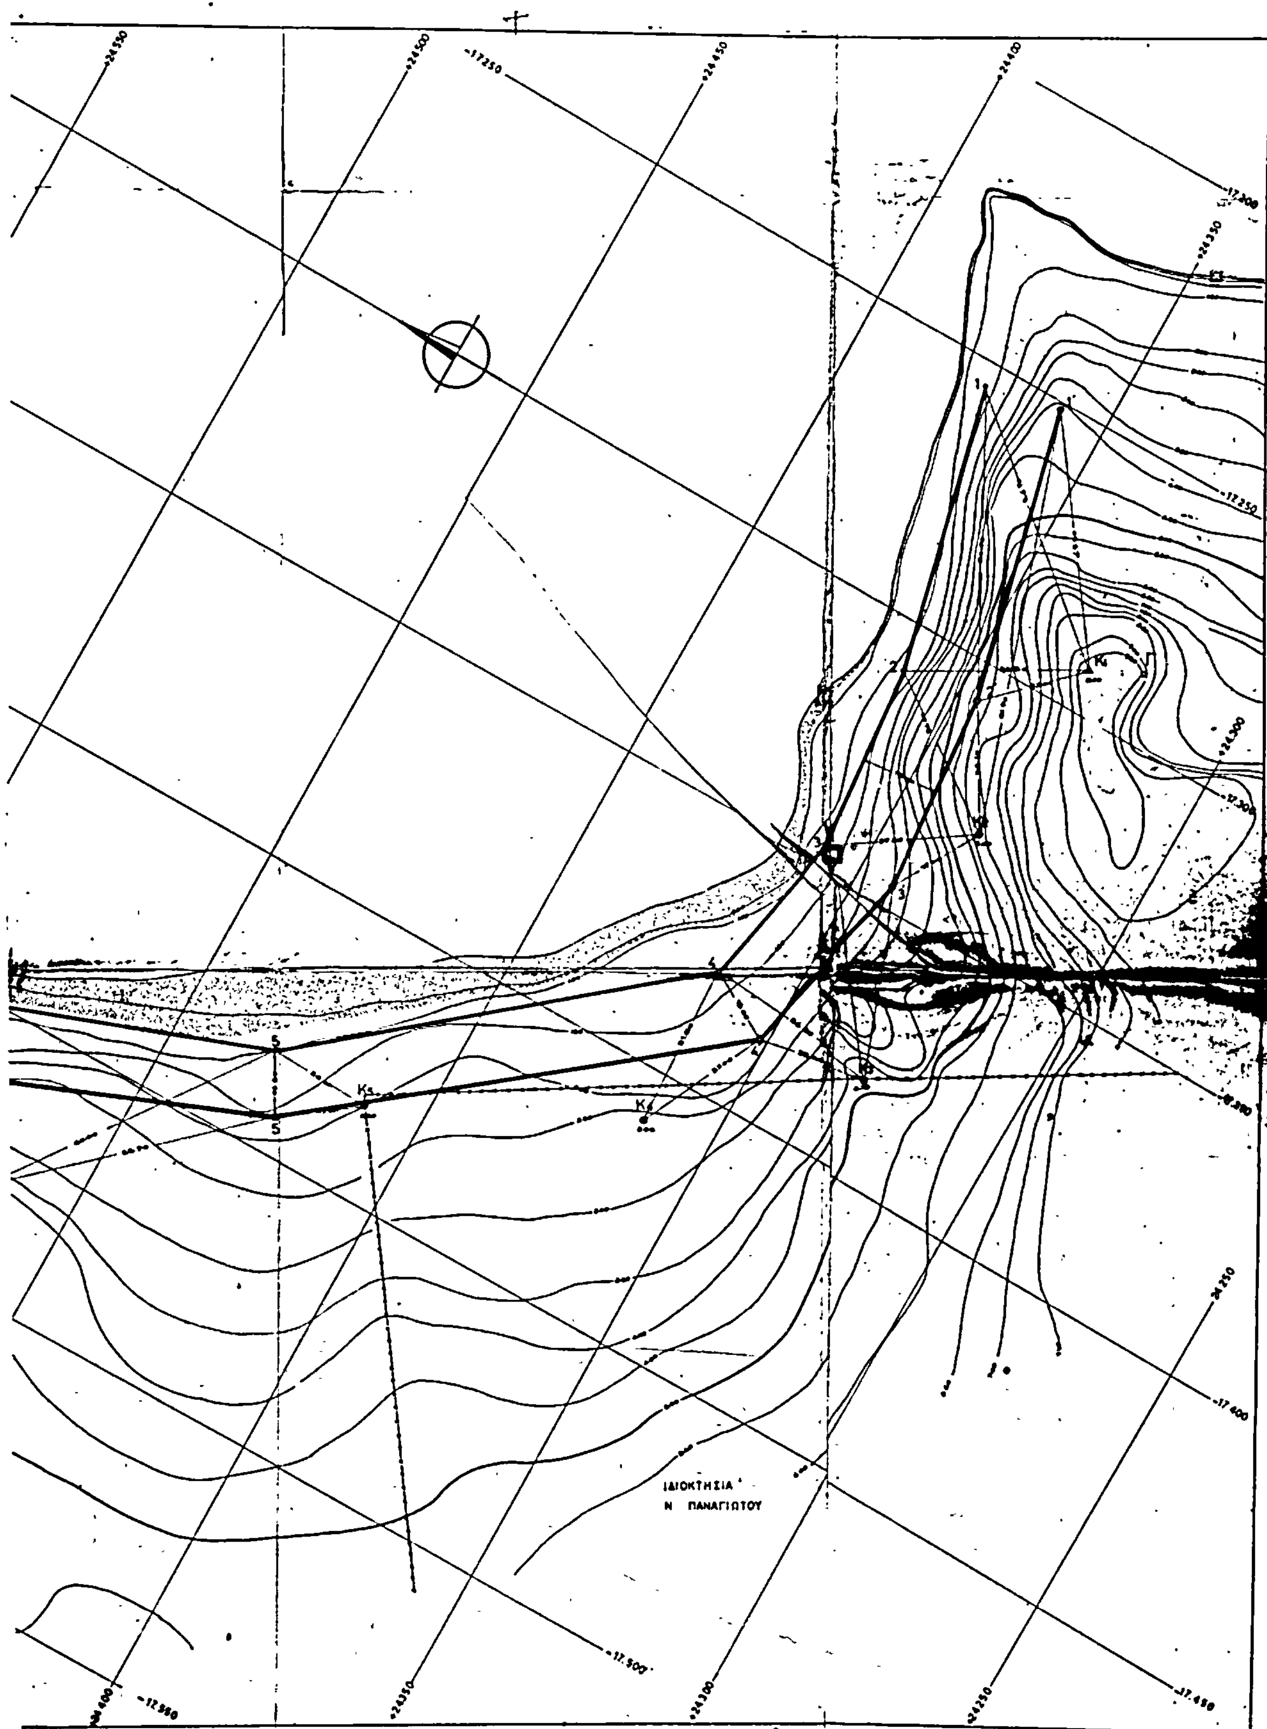
Ο Πρόεδρος
ΓΕΩΡΓΙΟΣ ΒΑΡΟΥΧΑΚΗΣ

Τα Μέλη
ΜΑΡΙΑ ΚΑΚΟΥΔΑΚΗ, ΘΕΟΔΩΡΟΣ ΚΑΚΑΛΗΣ

Μυτιλήνη, 21 Οκτωβρίου 1982

Ο Νομάρχης
ΚΩΣΤΑΣ ΣΤΡΑΤΙΝΑΚΗΣ


ΙΔΙΟΚΤΗΣΙΑ
ΕΥΣΤ. ΟΡΦΑΝΙ


ΙΔΙΟΚΤΗΣΙΑ
Ν ΠΑΝΑΓΙΩΤΟΥ

Ακρ. Δένδρον

ΚΟΛΠΟΣ ΜΠΟΥΡΝΙΑ

θαλασσα

ΑΠΟΣΠΑΣΜΑ ΧΑΡΤΟΥ 1:20 000 ΠΕΡΙΟΧΗΣ ΑΓ. ΕΡΜΟΛΑΟΥ_ΝΗΣΟΥ ΛΗΜΝΟΥ

ΥΠΟΜΝΗΜΑ ΕΠΙΤΡΟΠΗΣ

1. Το παρόν τοπογραφικόν διάγραμμα συνοδεύει την από 22-2-82 έκθεσιν της επιτροπής καθορισμού των ορίων του αιγιαλού (άρθρ. 74 του ΠΔ 456/77)
2. ——(κόκκινη) 1,2, η οριογραμμή αιγιαλού
——(μπλε) 1',2', η οριογραμμή παραλίας
3. Αί κορυφαί των οριογραμμών εξασφαλίζονται ως σημειούται εις το διάγραμμα δι' αποστάσεων από σταθερά σημεία.
4. Εις την ζώνην της παραλίας υφίσταται [illegible]

Ο ΠΡΟΕΔΡΟΣ

ΓΕΩΡΓΙΟΣ ΒΑΡΘΑΛΙΤΗΣ
Α.Τ. 419

ΤΑ ΜΕΛΗ
1)
2)

ΤΡΙΓΩΝΟΜΕΤΡΙΚΑ ΣΗΜΕΙΑ ΓΥΣ

ΦΧ ΜΟΥΔΡΟΣ Φ₀=39 45 Λ₀=1 45

| Α/Α | ΟΝΟΜΑΣΙΑ | Χ | Ψ |
|---|---|---|---|
| 38 | ΑΓ ΕΥΘΥΜΙΑ | -17071,40 | +26140,78 |
| 42 | ΣΩΤΗΡΑ | -8049,96 | +29382,37 |
| 29 | ΤΡΙΦΙΤΗΣ | -8808,34 | +26713,43 |
| [illegible] | ΚΑΛΑΣ | -12110,34 | +23801,79 |
| [illegible] | ΓΕΡΑΝΟΣ | -9953,12 | +23071,90 |
| 20 | ΚΑΣΤΡΟΒΟΥΝΙ | -12394,60 | +22022,32 |
| 26 | ΔΕΣΠΟΤΗΣ | -16043,14 | +19960,61 |

ΦΧ ΜΥΡΙΝΑ Φ₀=39 45 Λ₀=1 15

| | | | |
|---|---|---|---|
| 48 | ΑΓ ΙΩΑΝΝΗΣ | +22417,67 | +26042,02 |

ΜΕΤΑΤΡΟΠΗ 48 ΕΙΣ ΦΧ ΜΟΥΔΡΟΥ Φ₀=39 45 Λ₀=1 45

| | | | |
|---|---|---|---|
| 48 | ΑΓ ΙΩΑΝΝΗΣ | -20284,21 | +26036,06 |

ΣΥΝΤΕΤΑΓΜΕΝΕΣ ΠΟΛΥΓΩΝΙΚΩΝ

| Α/Α | Χ | Ψ |
|---|---|---|
| Κ1 | -17290,97 | +24331,73 |
| Κ2 | -17328,29 | +24334,41 |
| Κ3 | -17387,10 | +24329,56 |
| Κ4 | -17[illegible] | [illegible] |
| Κ5 | -17332,48 | +24412,01 |
| Κ6 | -17480,20 | +24467,08 |
| Κ7 | -17482,56 | +24509,42 |
| Κ8 | -17482,38 | +24552,61 |
| Κ9 | -17525,66 | +24596,53 |
| Κ10 | -17568,52 | +24629,16 |
| Κ11 | -17593,51 | +24668,69 |

ΥΠΟΜΝΗΜΑ

- ▲ Πολυγωνικό σημείο εξηρτημένο από το τριγωνομετρικό δίκτυο.
- ● Πολυγωνικό σημείο.
- Συρματόπλεγμα υπάρχον
- Όριο ιδιοκτησίας.
- Ξερόρεμα.
- Α ▭ Καμίνια

Μύρινα 22 Φεβρ. 1982
ΔΤΥΝ Λέσβου

Μύρινα 22 Φεβρ. 1982
Ηλέγχθη επί τόπου διά την εφαρμογήν της αποτυπώσεως
ο
Μηχανικός της ΔΤΥΝ Λέσβου

Μ. ΧΡΙΣΤΟΦΑΣ

ΤΟΠΟΓΡΑΦΙΚΟΝ ΔΙΑΓΡΑΜΜΑ
ΚΑΘΟΡΙΣΜΟΥ ΟΡΙΩΝ ΑΙΓΙΑΛΟΥ_ΠΑΡΑΛΙΑΣ
ΠΕΡΙΟΧΗ: ΑΓΙΟΣ ΕΡΜΟΛΑΟΣ
ΕΝΔΙΑΦΕΡΟΜΕΝΟΣ: ΜΑΡΙΝΟΣ ΧΑΤΖΗΑΘΑΝΑΣΙΟΥ
ΚΟΙΝΟΤΗΣ: ΑΤΣΙΚΗΣ ΝΗΣΟΥ ΛΗΜΝΟΥ
ΝΟΜΑΡΧΙΑ: ΛΕΣΒΟΥ_ΟΙΚΟΝ. ΕΦΟΡΙΑ ΛΗΜΝΟΥ
ΚΛΙΜΑΞ 1:500 _ ΙΣΟΔΙΑΣΤΑΣΙΣ 0,50μ

ΥΨΟΜΕΤΡΙΚΗ ΚΑΙ ΤΡΙΓΩΝΟΜΕΤΡΙΚΗ ΕΞΑΡΤΗΣΙΣ ΑΠΟ ΚΡΑΤΙΚΟ ΤΡΙΓΩΝΟΜΕΤΡΙΚΟ ΔΙΚΤΥΟ Κ ΦΧ ΜΟΥΔΡΟΣ

ΑΘΗΝΑΙ ΟΚΤΩΒΡΙΟΣ 1981 — Ο ΜΗΧΑΝΙΚΟΣ —

ΔΗΜΗΤΡΙΟΣ Ν. ΖΑΡΚΑΔΟΥΛΑΣ
ΔΙΠΛΩΜ. ΠΟΛΙΤΙΚΟΣ ΜΗΧΑΝΙΚΟΣ
ΕΘΝΙΚΟΥ ΜΕΤΣΟΒΙΟΥ ΠΟΛΥΤΕΧΝΕΙΟΥ